


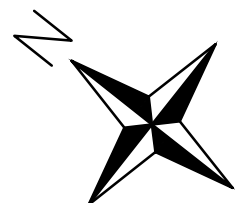
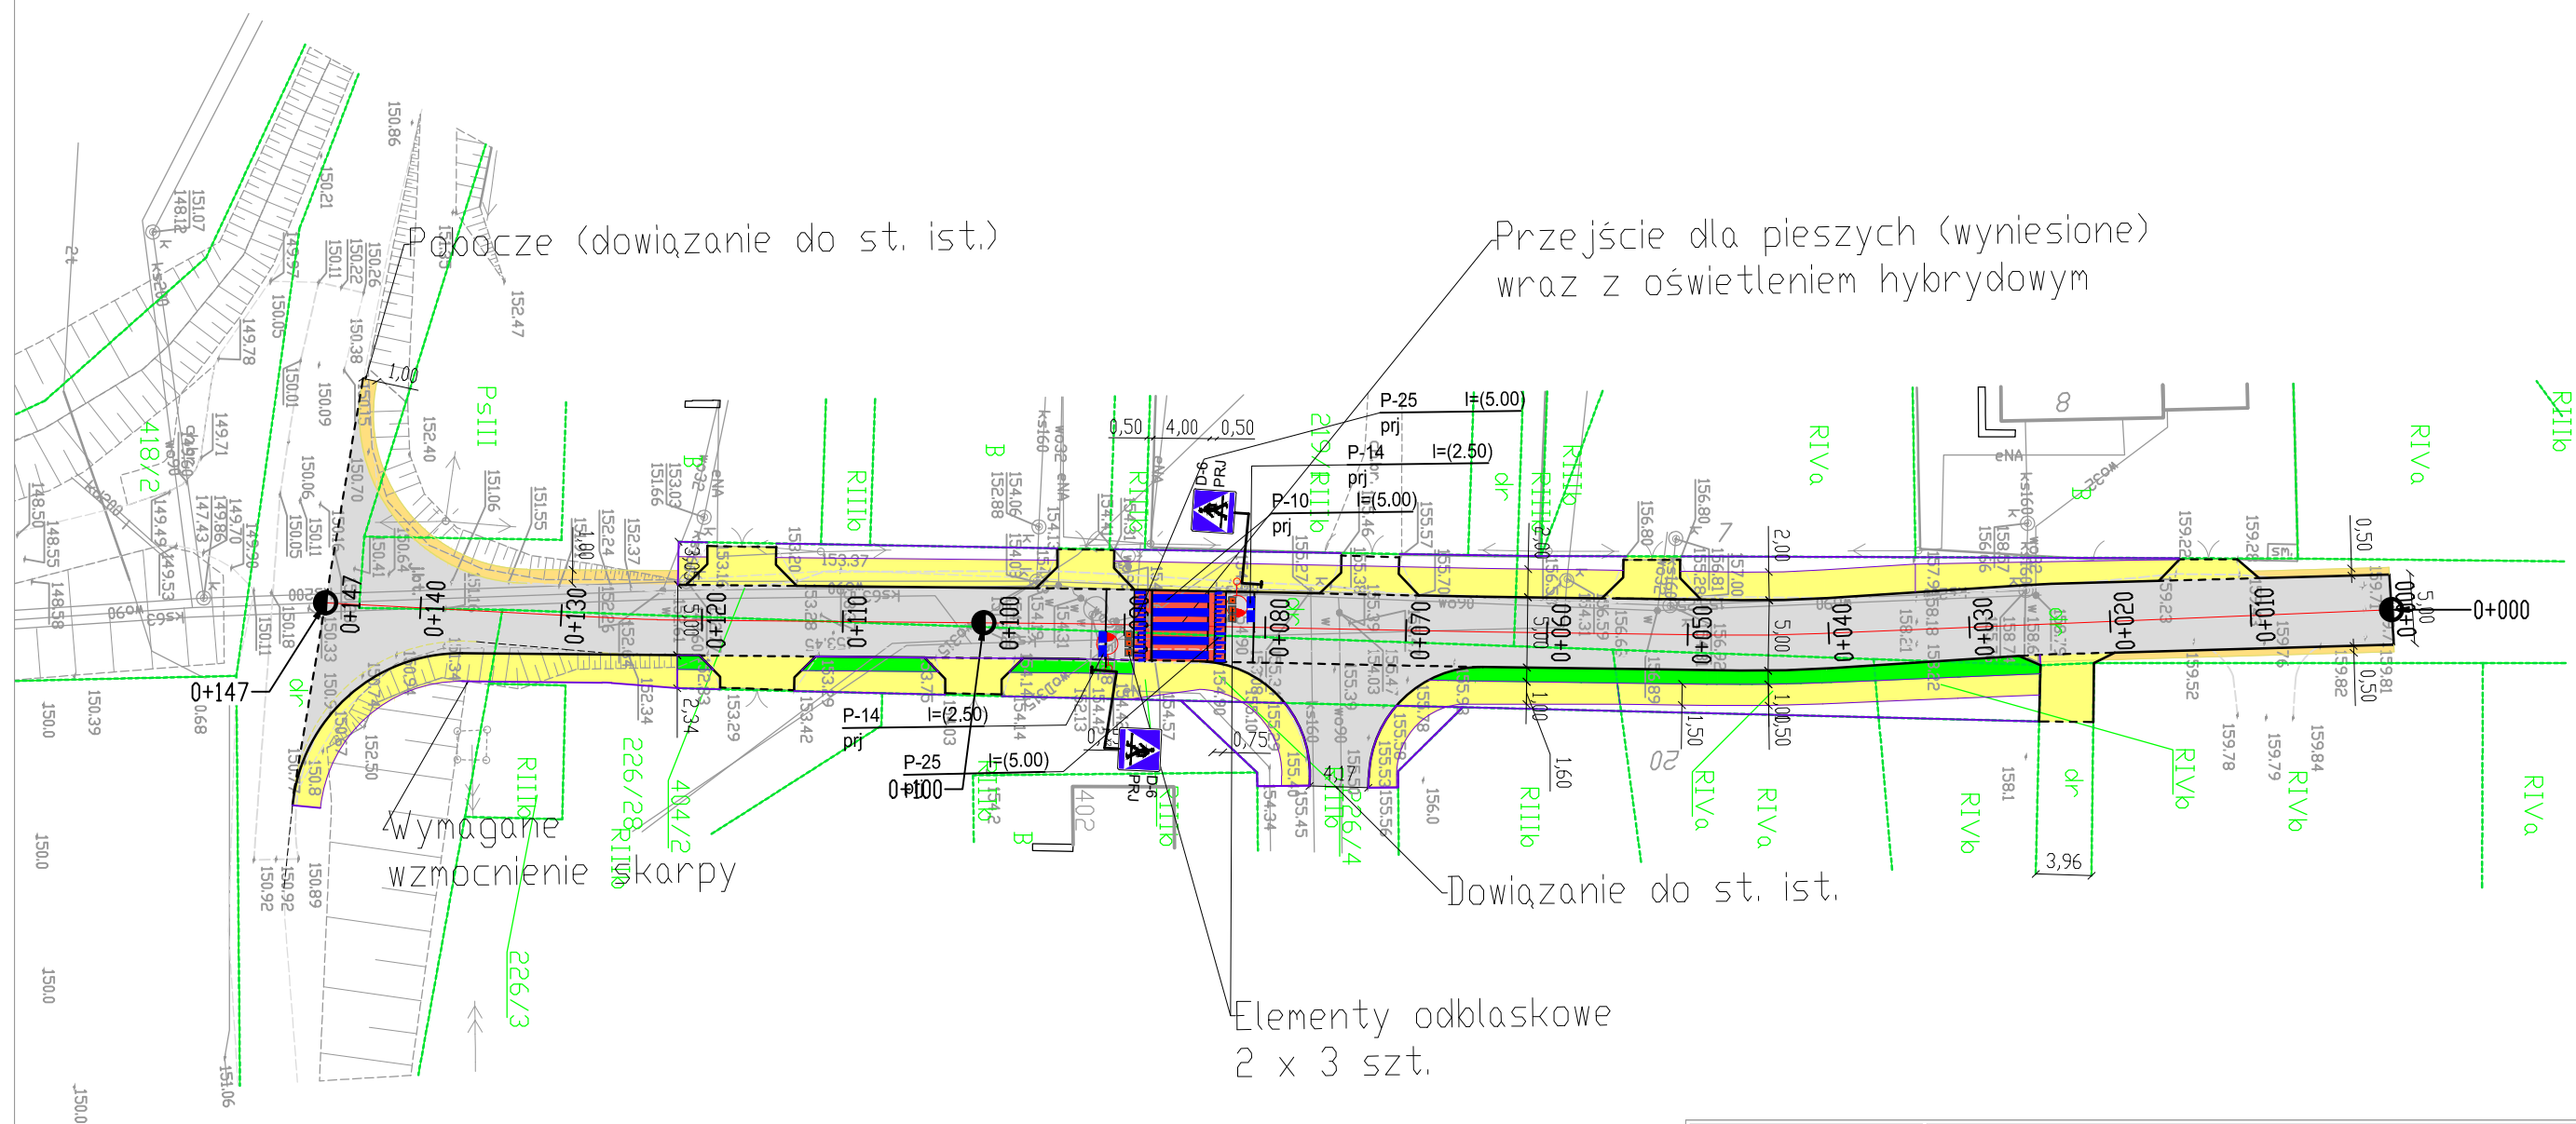


Źródło: OPEN STREET MAP © autorzy OpenStreetMap

Inwestor		 Urząd Gminy Legnickie Pole ul. Dientzenhofera 1 59-241 Legnickie Pole		
Jednostka Projektowa		 SterEnergO Projekt Sp. z o.o. ul. Nektarowa 3, 55-040 Bielany Wrocławskie tel. +48 71 345 89 00 fax. +48 71 345 89 00		
Branża		Zespół projektowy	Nr uprawnień	Podpis
DRO	Opracował:	mgr inż. Paweł Zalewski	DOŚ/0132/PBD/19	
Nazwa zadania		Przebudowa drogi we wsi Strachowice - w ramach poprawy bezpieczeństwa ruchu drogowego na przejściach dla pieszych		
Nazwa rysunku		PLAN ORIENTACYJNY		
Skala	Data	Branża	Studium	Nr rysunku
1:10 000	11.2021	DROGOWA	PFU	1



LEGENDA:



projektowane oznakowanie pionowe



istniejące oznakowanie pionowe



projektowany słupek



projektowane oznakowanie odblaskowe



projektowane oznakowanie poziome

Inwestor



Urząd Gminy Legnickie Pole
ul. Dientzenhofera 1
59-241 Legnickie Pole

Jednostka
Projektowa



SterEnergO Projekt Sp. z o.o.
ul. Nektarowa 3, 55-040 Bielany Wrocławskie
tel. +48 71 345 89 00
fax. +48 71 345 89 00

Branża

Zespół projektowy

Nr uprawnień

Podpis

DOR

Opracował:

mgr inż. Paweł Zalewski

DOŚ/0132/PBD/19

Nazwa zadania

Przebudowa drogi we wsi Strachowice
- w ramach poprawy bezpieczeństwa ruchu drogowego na przejściach dla pieszych

Nazwa rysunku

DOCELOWA ORGANIZACJA RUCHU

Skala

Data

Branża

Studium

Nr rysunku

1:500

11.2021

DROGOWA

PFU

3

