



Plan orientacyjny
skala 1: 10 000

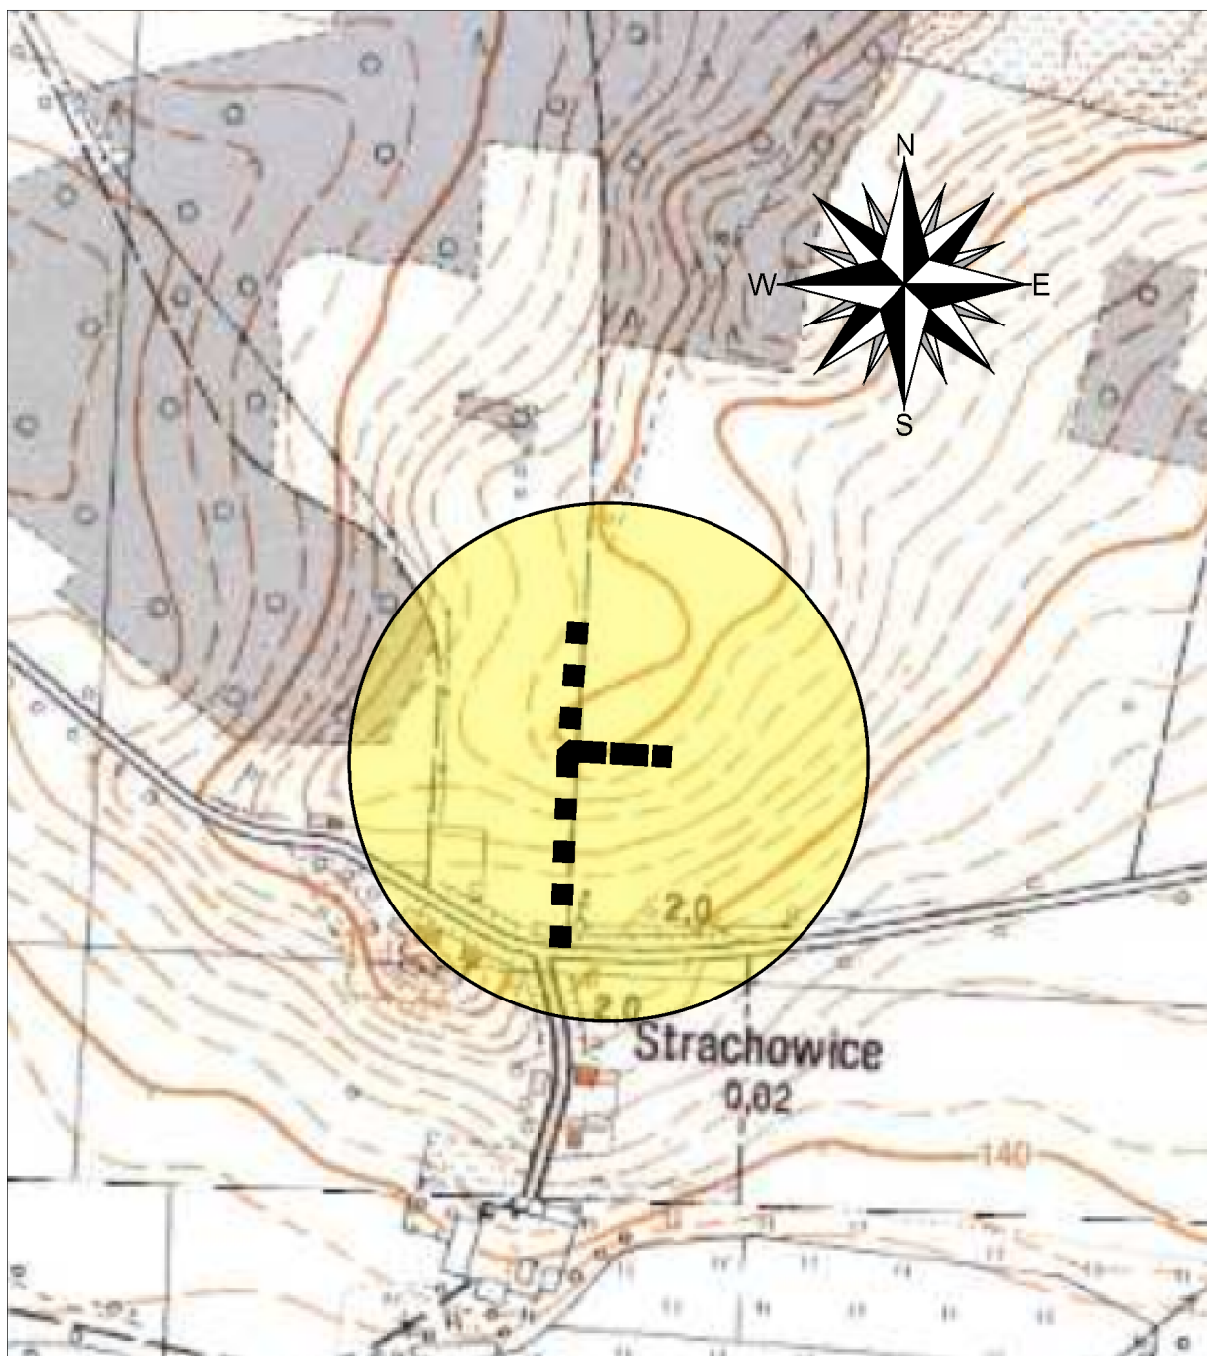

		"FORMA" Pracownia Projektowa s.c. Wanda Formanowska Radosław Formanowski Wilkowice ulica Dębowa 6 ; 64-115 Świąciechowa, tel. /fax. 506-115-785		DATA: 03.2022
TEMAT		Przebudowa drogi gminnej w miejscowości Strachowice		
STADIUM		PROJEKT BUDOWLANY		
TYTUŁ RYSUNKU		Plan orientacyjny		
INWESTOR		Gmina Legnickie Pole ulica Kiliana Ignacego Dientzenhofera 1 59-241 Legnickie Pole		SKALA 1:10 000
BRANŻA		Drogowa		Rys nr 1
PROJEKTANT		mgr inż. Jan Król	Uprawn. Bud. Nr 920/86/Lo spec. konstr.-inż.	
ASYSTENT PROJEKTANTA		mgr inż. Radosław Formanowski		
		mgr inż. Wanda Maria Formanowska		