


Próg zwalniający - konstrukcja

SKALA 1:50

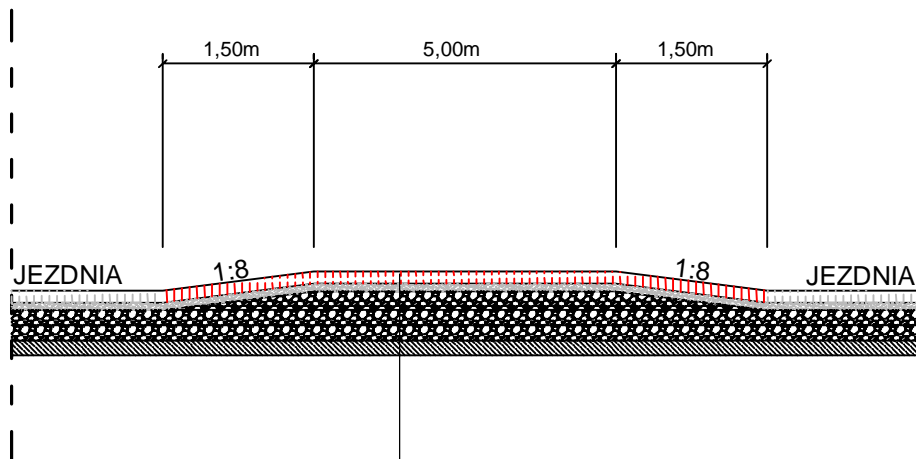

Warstawa ścieralna z kostki betonowej kolor czerwony gr 8cm
podsyпка cementowo-piaskowa 1:4 grubości 5 cm
Wyniesienie - Podbudowa z KŁSM 0/31,5mm grubości 15 cm
Podbudowa z KŁSM 0/31,5mm grubości 15 cm
warstwa stabilizacji gruntu cementem Rm=2,5 MPa , gr 10 cm

 "FORMA" Pracownia Projektowa s.c. Wanda Formanowska Radosław Formanowski Wilkowice Ul. Dębowa 6 ; 64-115 Świąciechowa, tel. 506 115 785		DATA 03.2022
TEMAT	Przebudowa drogi gminnej - ul. Asama w m. Legnickie Pole	
STADIUM	PROJEKT BUDOWLANY	
TYTUŁ RYSUNKU	Schemat przejścia wyniesionego	
INWESTOR	Gmina Legnickie Pole ul. Kiliana Ignacego Dientzenhofera 1 59-241 Legnickie Pole	SKALA 1:50
BRANŻA	Drogowa	Rys. nr 6
PROJEKTANT	inż. Jan Król	Uprawn.Bud.nr 920/86/Lo spec. konstr. - inż.
ASYSTENT PROJEKTANTA	mgr inż. Radosław Formanowski	
	mgr inż. Wanda Formanowska	