

**UCHWAŁA NR XVI.133.2020  
RADY GMINY LEGNICKIE POLE**

z dnia 29 maja 2020 r.

**w sprawie przystąpienia do sporządzenia zmiany miejscowego planu zagospodarowania przestrzennego  
obszarów w obrębie: Koskowice, Księginice, Legnickie Pole, Lubień, Mikołajowice, Ogonowice,  
Raczkowa w gminie Legnickie Pole**

Na podstawie art. 18 ust. 2 pkt 5 ustawy z dnia 8 marca 1990 r. o samorządzie gminnym (t.j. Dz. U. z 2019 r. poz. 506 z późn. zm.) oraz art. 14 ust. 1 ustawy z dnia 27 marca 2003 r. o planowaniu i zagospodarowaniu przestrzennym (t.j. Dz. U. z 2018 r. poz. 1945 z późn. zm.), Rada Gminy Legnickie Pole uchwala, co następuje:

**§ 1.** Przyjmując wniosek Wójta Gminy Legnickie Pole przystępuje się do sporządzenia zmiany miejscowego planu zagospodarowania przestrzennego obszarów w gminie Legnickie Pole w obrębie Legnickie Pole. Dla terenu objętego przedmiotową zmianą planu obowiązuje miejscowy plan zagospodarowania przestrzennego obszarów w gminie Legnickie Pole uchwalony uchwałą Rady Gminy Legnickie Pole Nr XXII/114/2005 z dnia 27 kwietnia 2005r. (Dz. Urz. Woj. Dolnośląskiego z 2005 r., Nr 104, poz. 2253).

**§ 2. 1.** Integralną częścią niniejszej uchwały są załączniki graficzne ponumerowane od 1 do 7 uchwały przedstawiający granice obszaru objętego projektem planu.

2. Przedmiotem opracowania są obszary zlokalizowane na następujących działkach:


- 1) nr 108/3 cz., 107/5, 107/6 cz., 107/2 cz., 107/1 cz., 264/9 cz. obręb Koskowice,
- 2) nr 24/4, 24/3 cz. obręb Księginice,
- 3) nr 165/1, 193, 194, 195 obręb Legnickie Pole,
- 4) nr 167/1, 168/1 cz., 168/2, 171/1 cz., 171/2, 172/2, 212 cz., 240 cz. obręb Lubień,
- 5) nr 88 obręb Mikołajowice,
- 6) nr 125/7 cz., 125/2, 215, 214, 280, 188 obręb Ogonowice,
- 7) nr 23/17 cz. obręb Raczkowa.


**§ 3.** Wykonanie uchwały powierza się Wójtowi Gminy Legnickie Pole, którego zobowiązuje się do przeprowadzenia czynności określonych w art. 17 ustawy o planowaniu i zagospodarowaniu przestrzennym.

**§ 4.** Uchwała wchodzi w życie z dniem podjęcia.

Przewodniczący Rady Gminy  
Legnickie Pole

**Dariusz Szczerba**

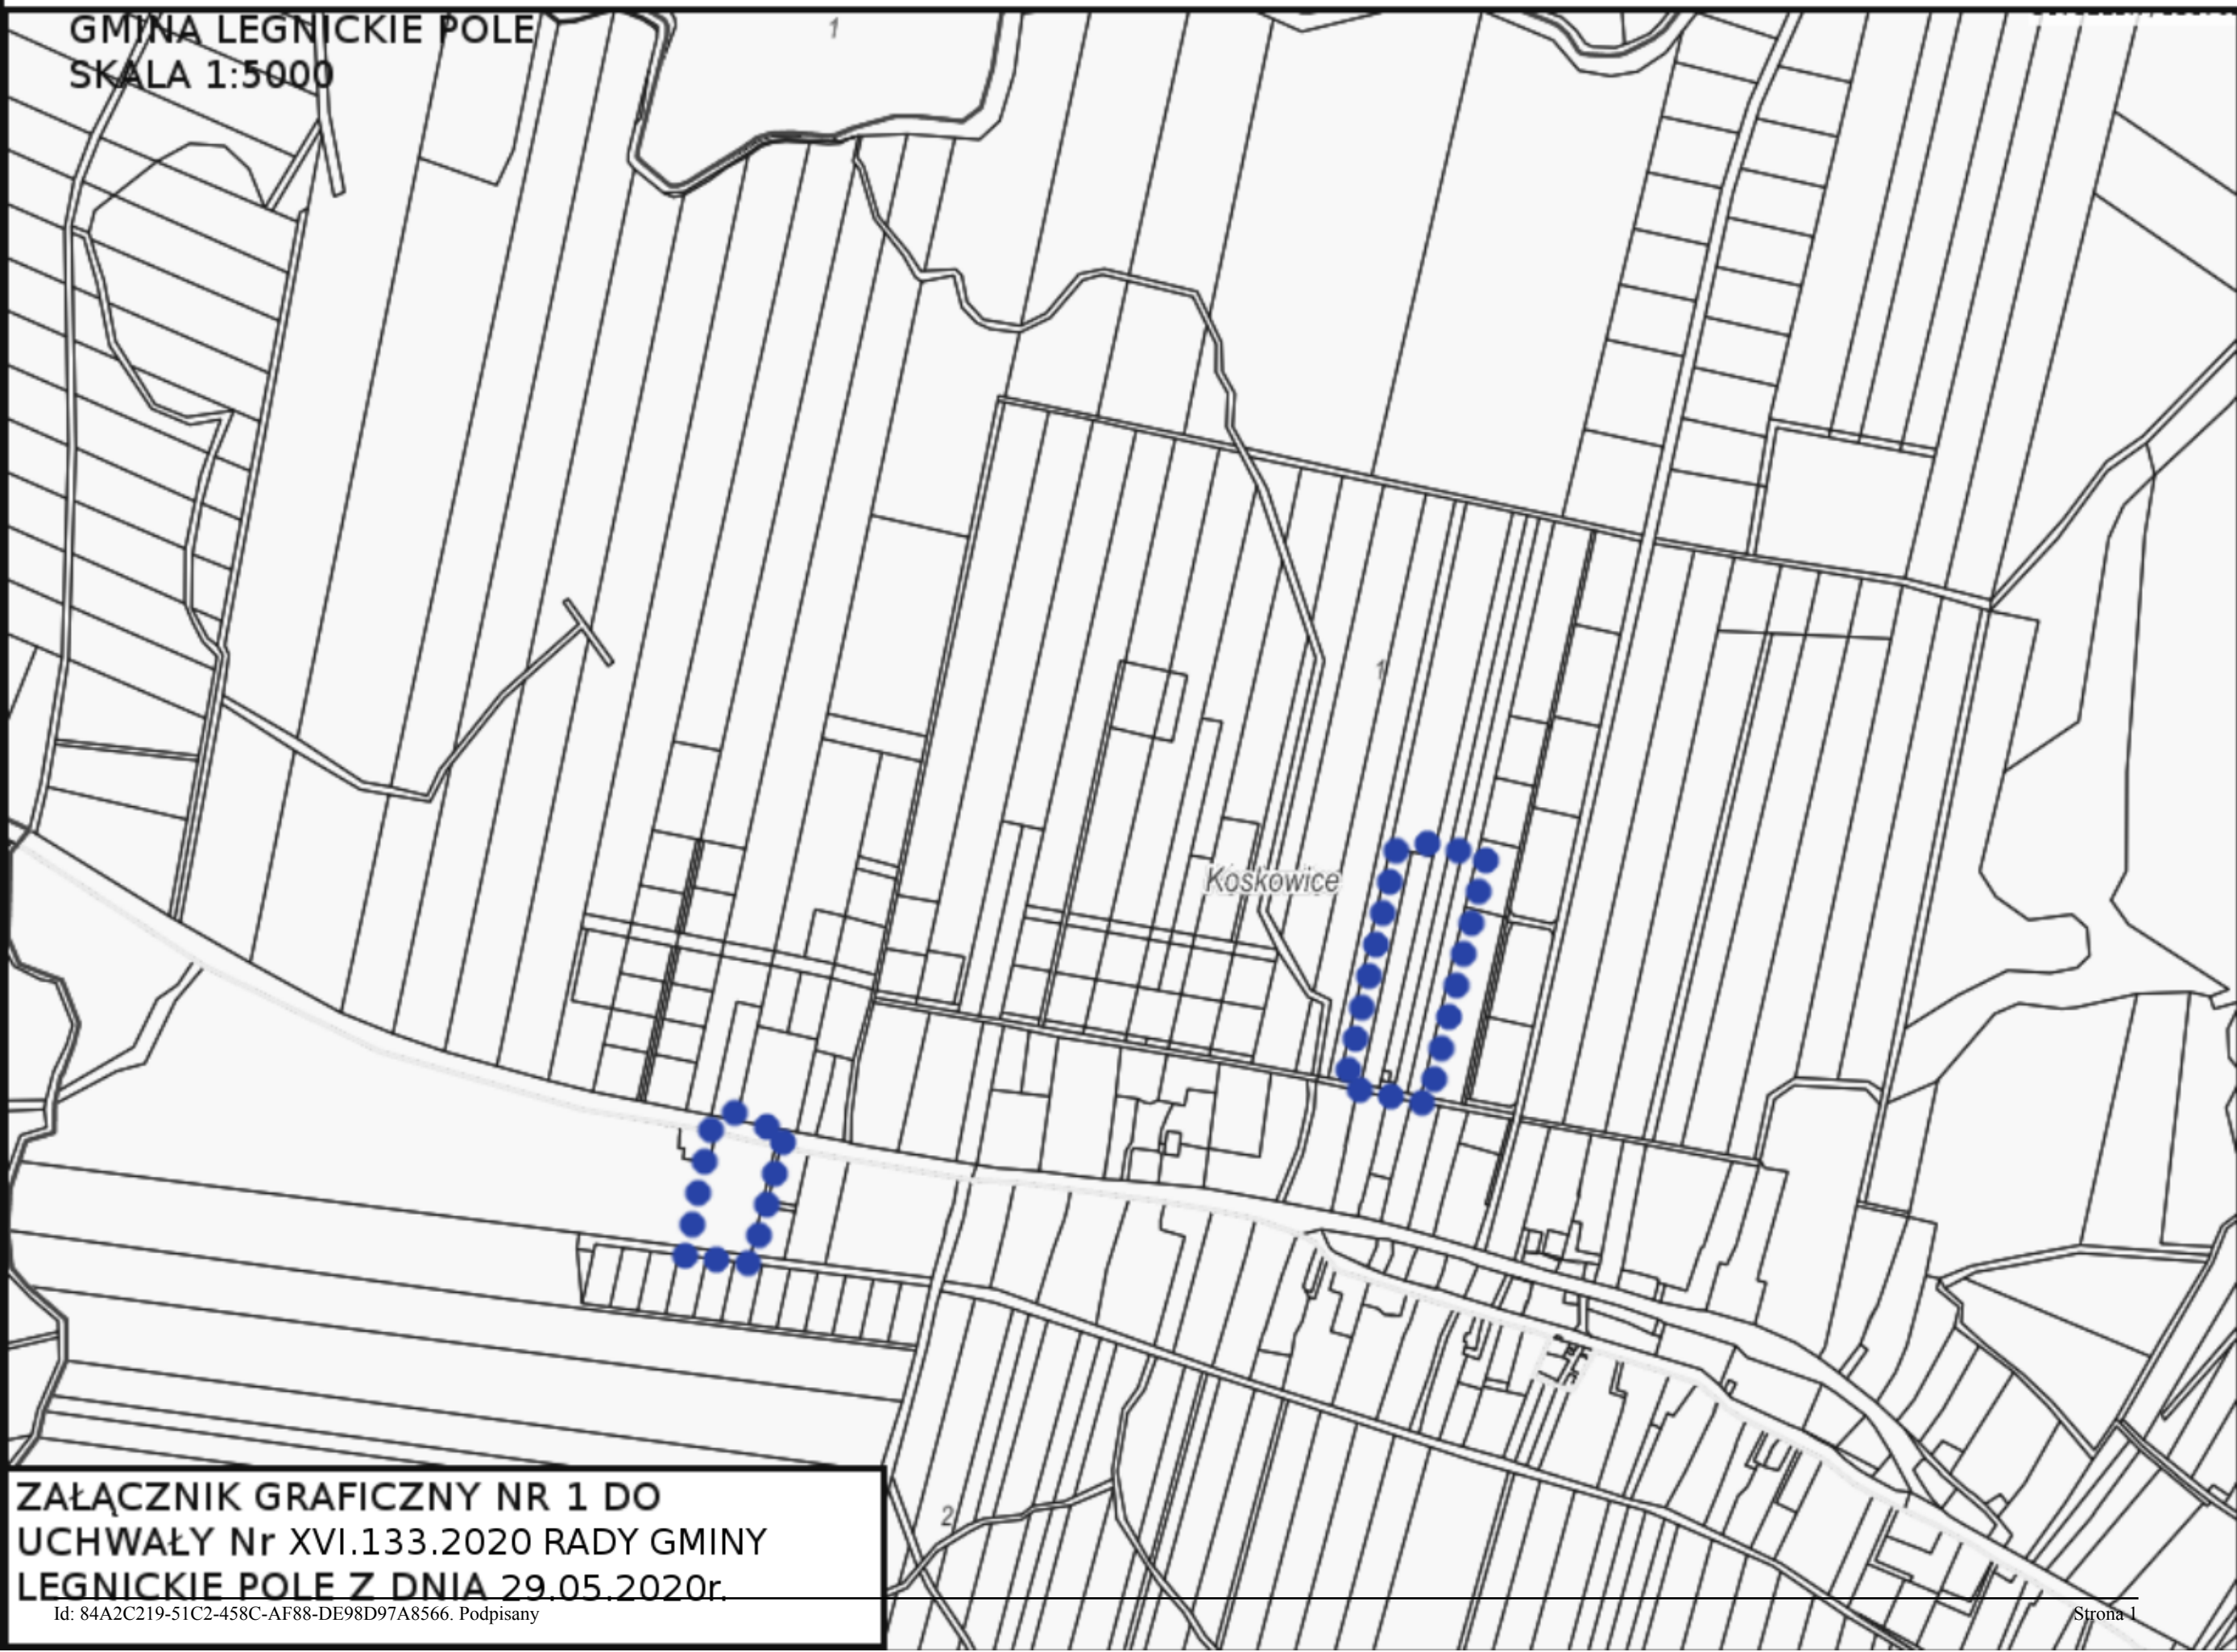

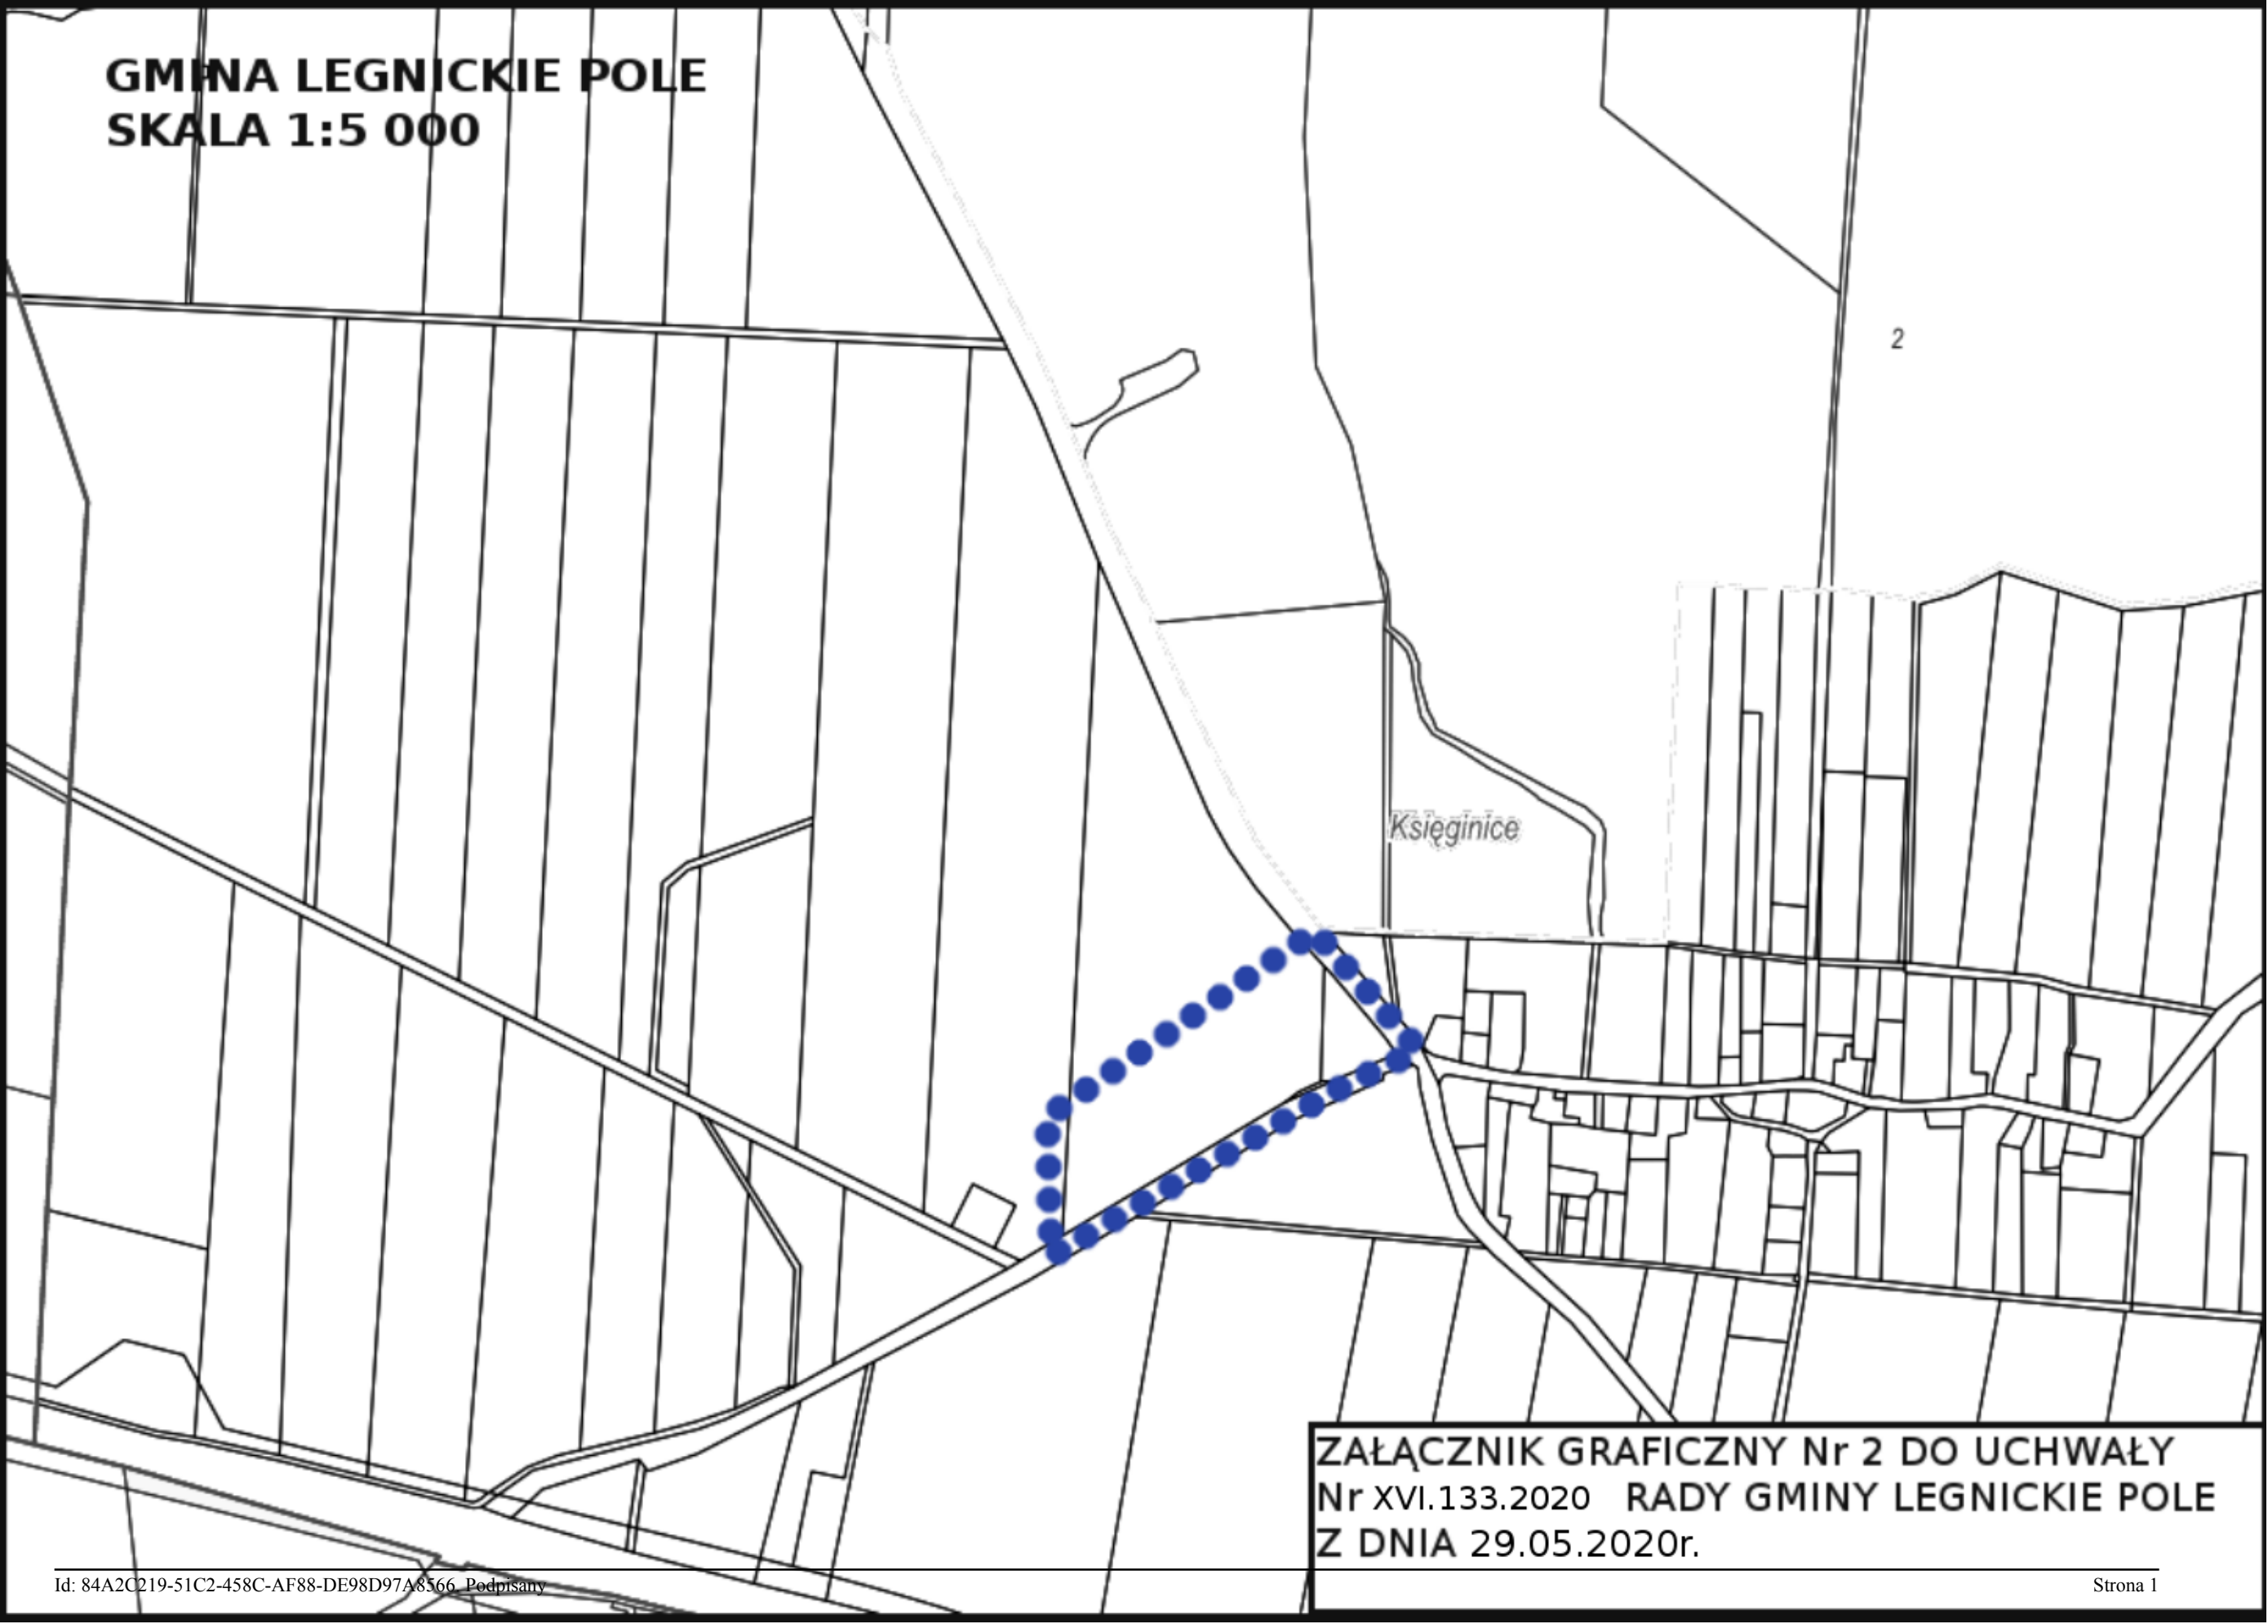


2

Księginice

**ZAŁĄCZNIK GRAFICZNY Nr 2 DO UCHWAŁY**  
**Nr XVI.133.2020 RADY GMINY LEGNICKIE POLE**  
**Z DNIA 29.05.2020r.**



**GMINA LEGNICKIE POLE**  
**SKALA 1:5000**

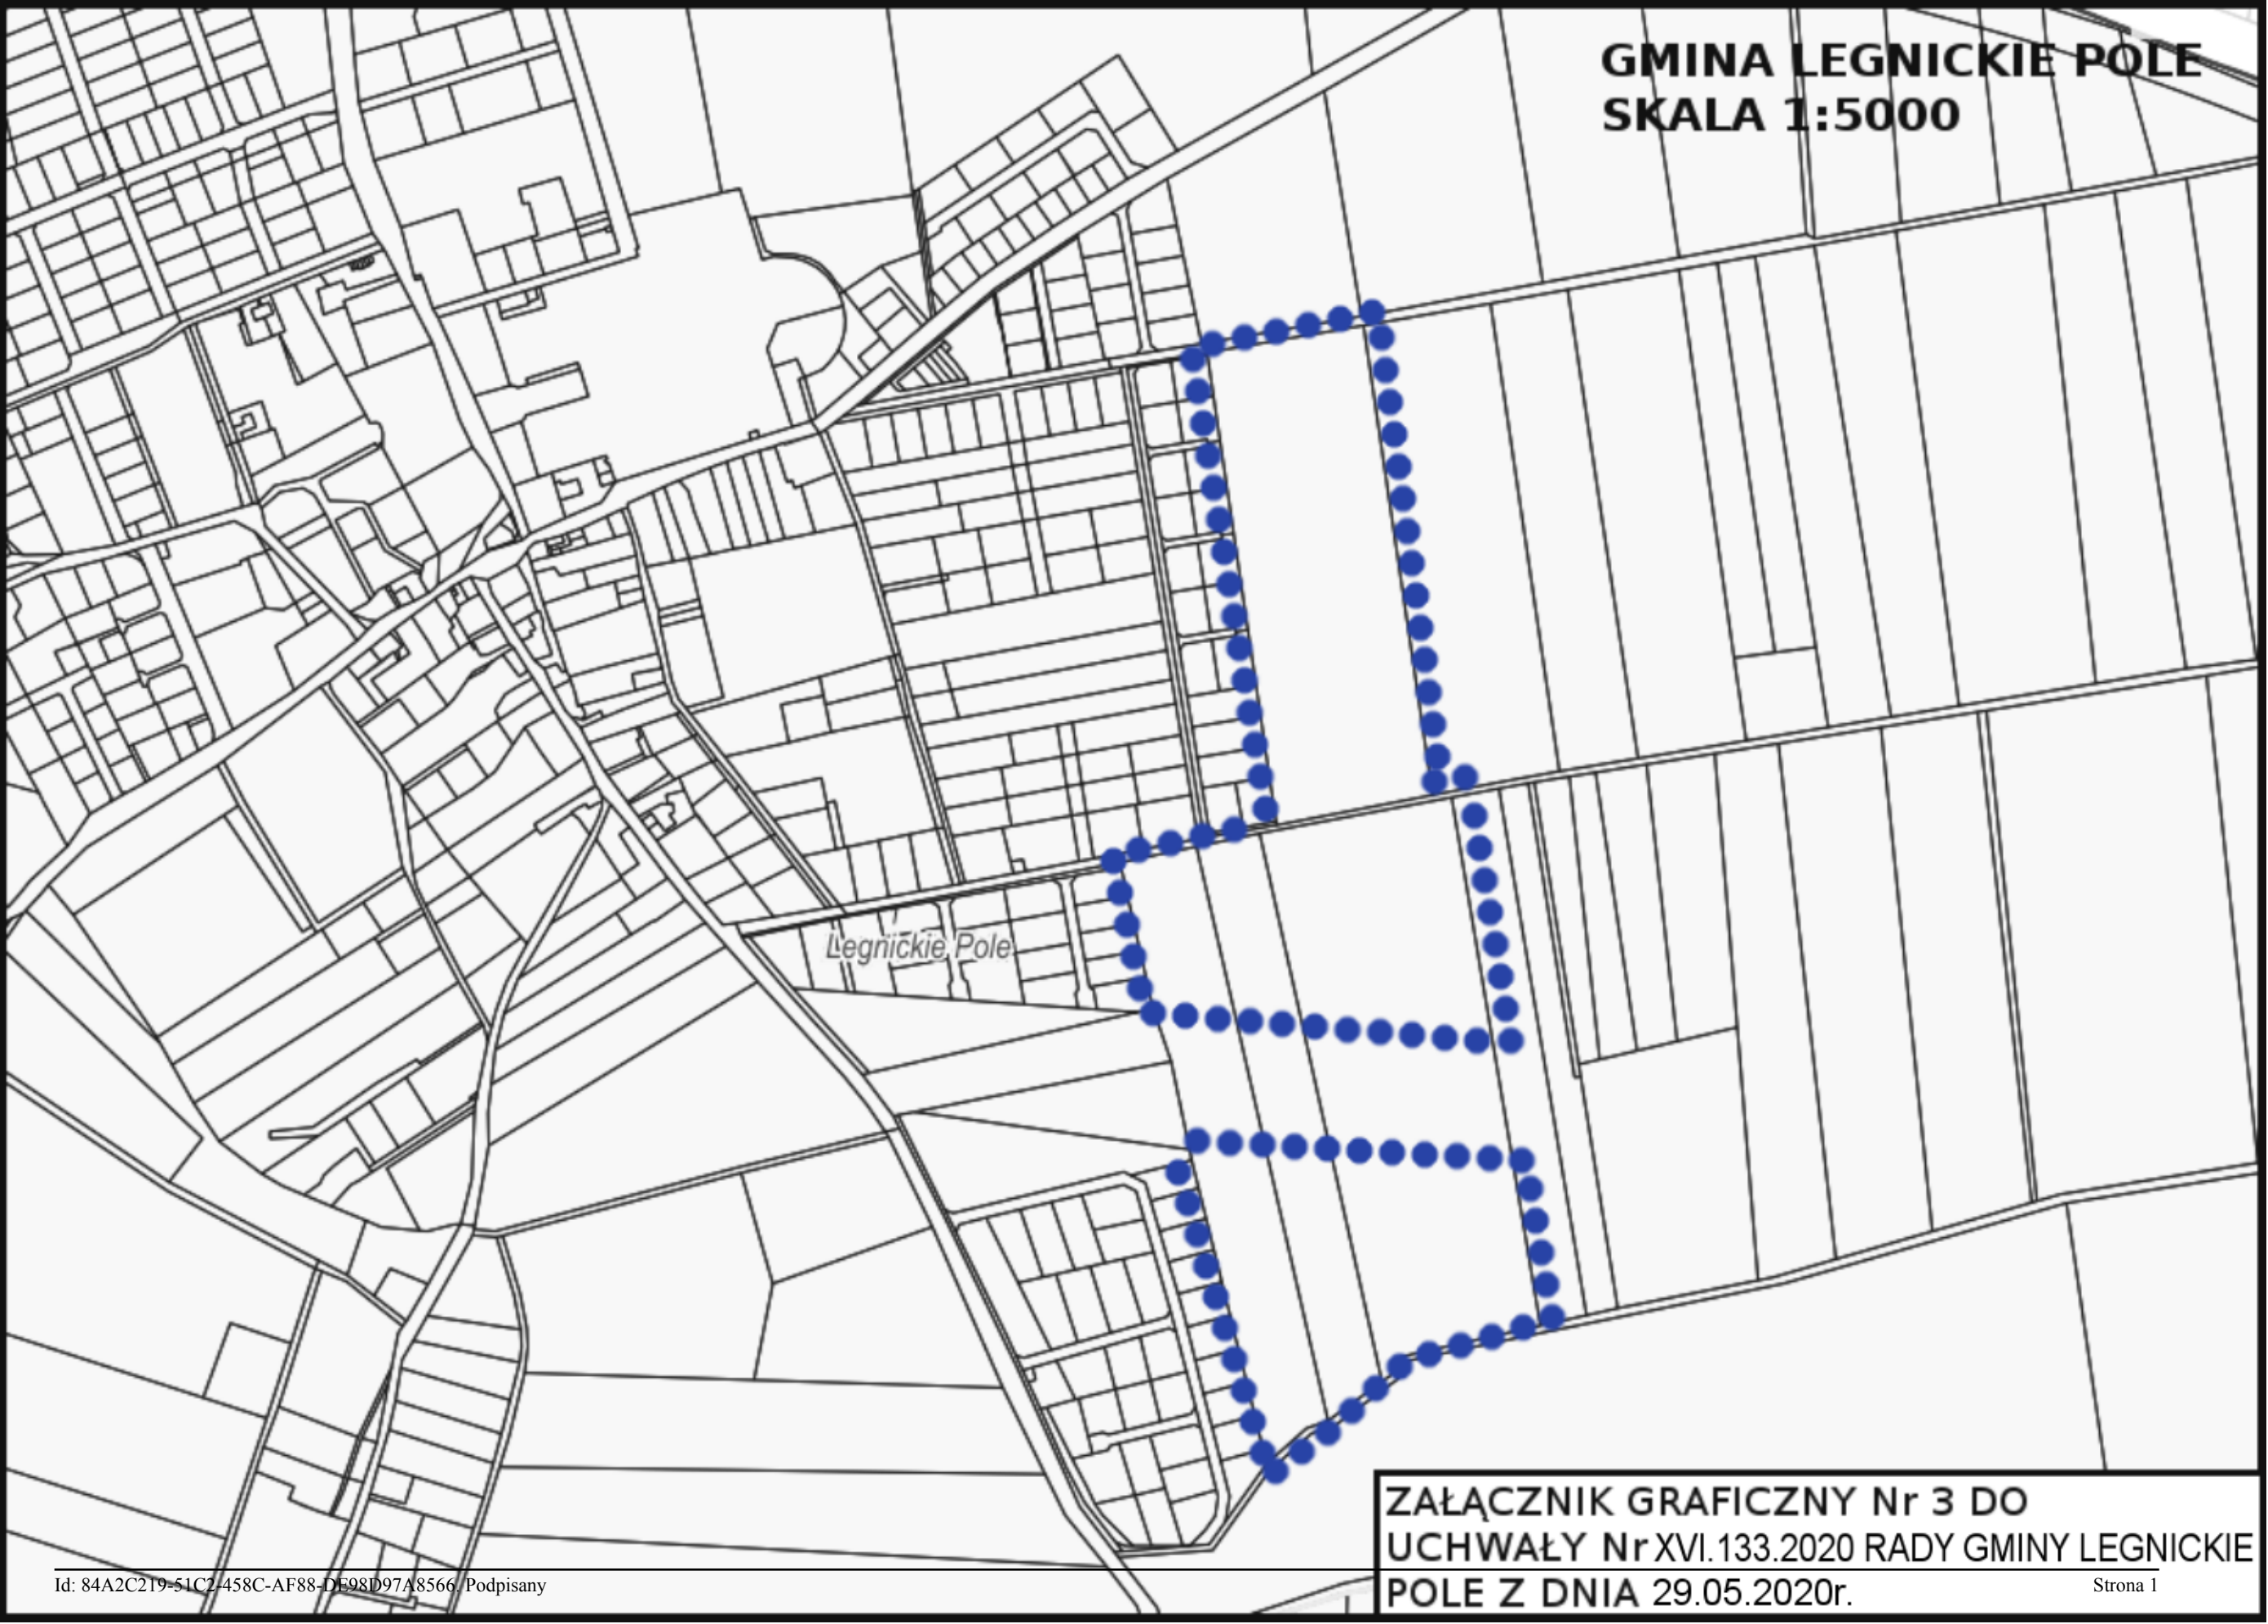

Legnickie Pole

**ZAŁĄCZNIK GRAFICZNY Nr 3 DO**  
**UCHWAŁY Nr XVI.133.2020 RADY GMINY LEGNICKIE**  
**POLE Z DNIA 29.05.2020r.**



**GMINA LEGNICKIE POLE**  
**SKALA 1:5000**

**LUBIEŃ**




**ZAŁĄCZNIK GRAFICZNY Nr 4 DO**  
**UCHWAŁY Nr XVI.133.2020 RADY**  
**GMINY LEGNICKIE POLE Z DNIA**

**29.05.2020r.**

**GMINA LEGNICKIE POLE**  
**SKALA 1: 5000**

Mikołajowice

1

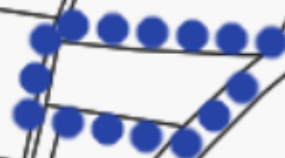


**ZAŁĄCZNIK GRAFICZNY Nr 5 DO UCHWAŁY**  
**Nr XVI.133.2020 RADY GMINY LEGNICKIE POLE**  
**Z DNIA 29.05.2020r.**



**OGONOWICE**

**ZAŁĄCZNIK GRAFICZNY Nr 6 DO  
UCHWAŁY Nr XVI.133.2020 RADY GMINY  
LEGNICKIE POLE Z DNIA 29.05.2020r.**

**GMINA LEGNICKIE POLE**  
**SKALA 1:2000**

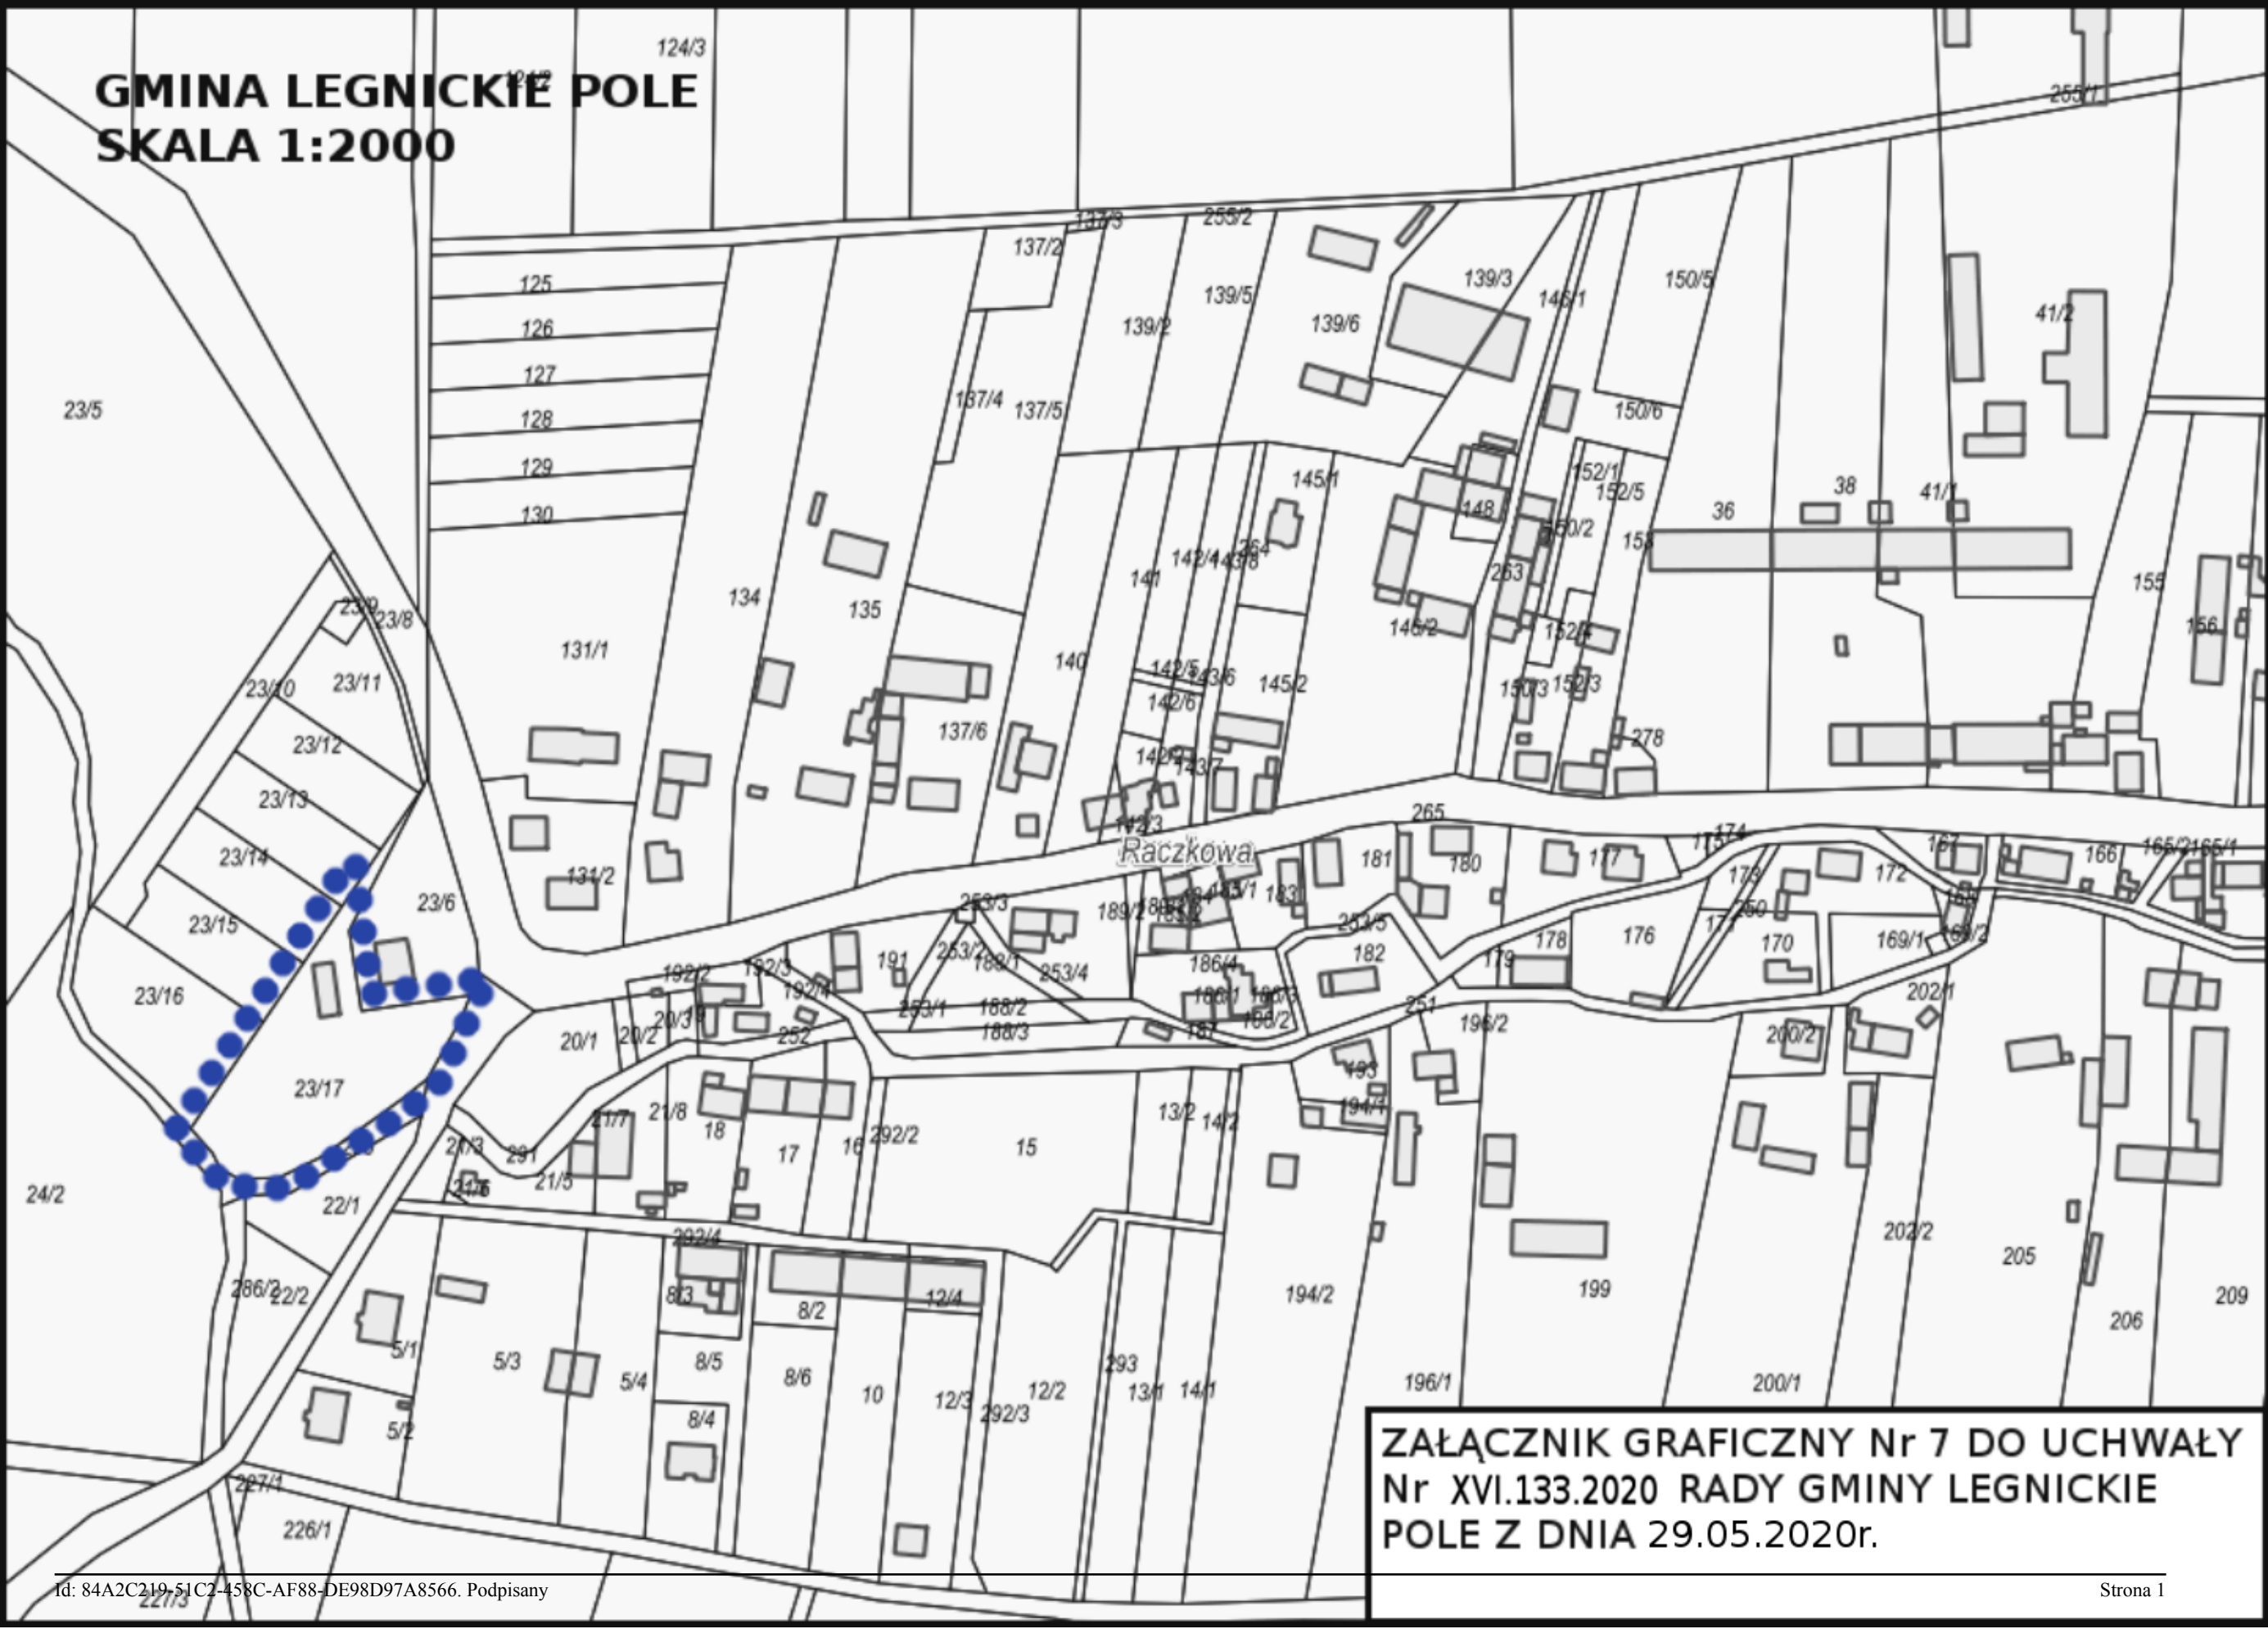

**ZAŁĄCZNIK GRAFICZNY Nr 7 DO UCHWAŁY  
Nr XVI.133.2020 RADY GMINY LEGNICKIE  
POLE Z DNIA 29.05.2020r.**