


Przekrój A-A

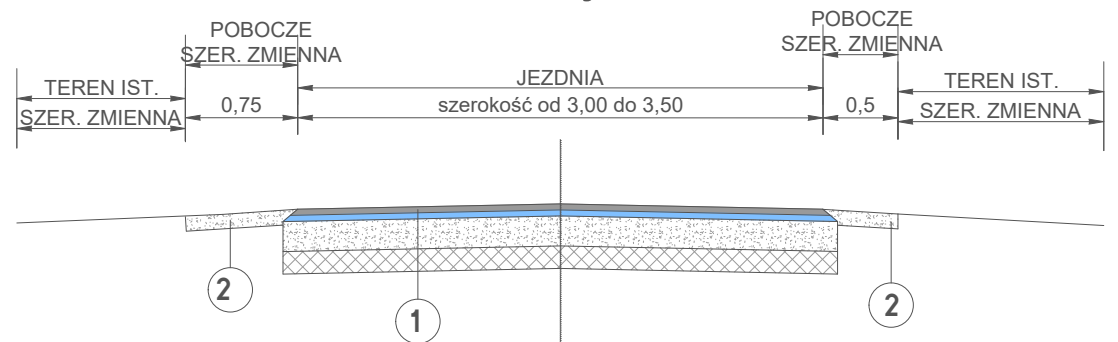

Przekrój B-B



- 1

Warstwa asfialna AC 11S gr. 4 cm
Warstwa Wiążąca AC 16W gr. 5 cm
Podbudowa z kruszywa łamanego C90/3 gr. 20cm
Stabilizacja RM=2,5MPa cementowo-piaskowa gr. 15cm
- 2

kruszywo łamane C90/3 gr. 10cm
grunt rodzimy
- 3

Korytko ściekowe 60x50x15cm
ława betonowa gr. 20cm z betonu C12/15
grunt rodzimy

Jednostka projektowa/ adres:	FDI inż. Marcin Ciećwierz ul.Włociańska 25/1, 55-011 Siechnice tel: 791-257-610, e-mail: mciecwierz.fdi@gmail.com NIP:497-003-99-38		
Inwestor/ adres:	Gmina Legnickie Pole ul. Kiliana Ignacego Dientzenhofera nr 1, 59-241 Legnickie Pole		
Obiekt:	DROGA GMINNA		
Lokalizacja	Miejscowość: LEGNICKIE POLE		
adres obiektu budowlanego	Województwo: dolnośląskie; Powiat: Legnicki; Gmina: Legnickie Pole Miejscowość: Nowa Wieś Legnicka Obręb: 0012 Nowa Wieś Legnicka, Nr dz.: 184, 182, 165/2 jednostka ewidencyjna: 020905_2		
Tytuł projektu:	"DOKUMENTACJA PROJEKTOWA dRemont drogi gminnej (107426D) w m. Nowa wieś Legnicka na działkach nr 182, 165/2, oraz remont drogi gminnej wewnętrznej na działce nr 184		
Nr projektu:	P-100	Stadium: dokumentacja techniczna	Branża: DROGOWA
Nazwa zadania:	Remont drogi gminnej (107426D) w m. Nowa wieś Legnicka na działkach nr 182, 165/2, oraz remont drogi gminnej wewnętrznej na działce nr 184		Skala: 1:50
Tytuł rysunku:	PRZEKROJE CHARAKTERYSTYCZNO-KONSTRUKCYJNE		Nr rys.: D-03
Funkcja	Imię i nazwisko	Data	Podpis
Projektant Główny: branży drogowej	mgr inż. Marcin Ciećwierz upr. bud. nr LBS/0067/PWOD/14 specjalności drogowej bez ograniczeń		
Oświadczenie: Niniejsze opracowanie jest zgodne z umową i kompletne z punktu widzenia celu, któremu ma służyć. Przedmiotowy projekt jest chroniony prawem autorskim zgodnie z Ustawą nr 83 z dn., 04.02.1994 r.O prawie autorskim i prawach pokrewnych' (Dz. U. Nr, 24 z 1994 r.).			