



Plan orientacyjny
skala 1: 10 000

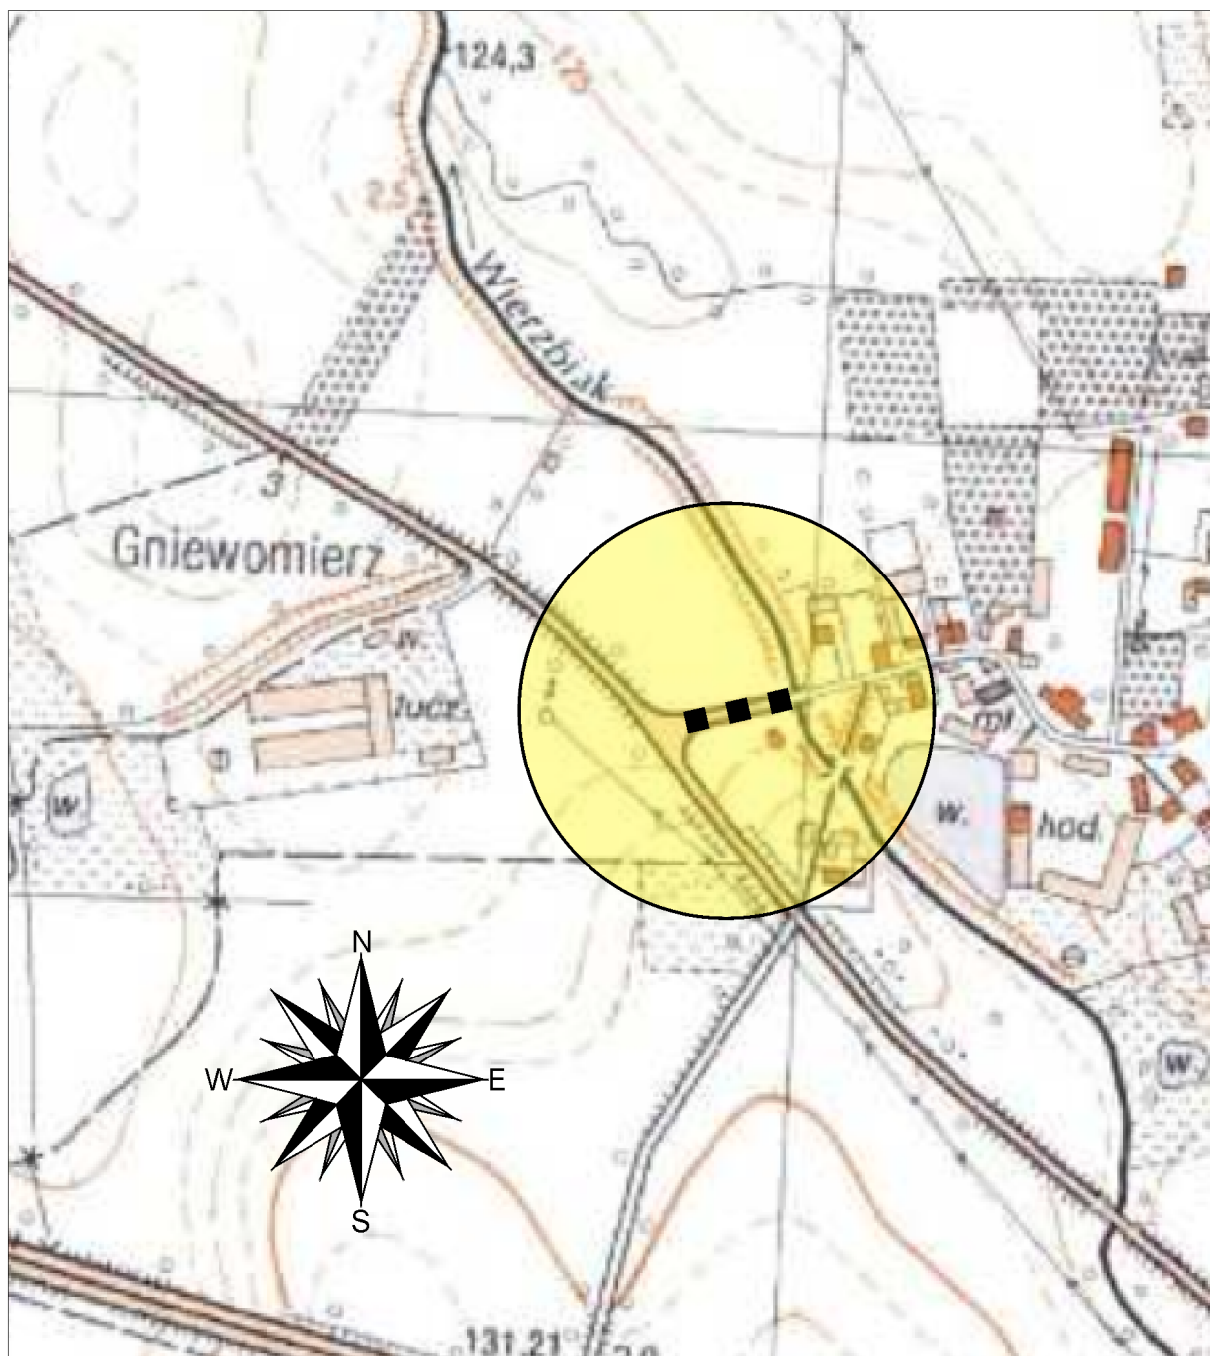

		"FORMA" Pracownia Projektowa s.c. Wanda Formanowska Radosław Formanowski Wilkowice ulica Dębowa 6 ; 64-115 Święciechowa, tel. /fax. 506-115-785		DATA: 03.2022
TEMAT	Przebudowa drogi gminnej w miejscowości Gniewomierz			
STADIUM	PROJEKT BUDOWLANY			
TYTUŁ RYSUNKU	Plan orientacyjny			
INWESTOR	Gmina Legnickie Pole ulica Kiliana Ignacego Dientzenhofera 1 59-241 Legnickie Pole			SKALA 1:10 000
BRANŻA	Drogowa			Rys nr 1
PROJEKTANT	mgr inż. Jan Król	Uprawn Bud. Nr 920/86/L o spec. konstr.-inz.		
ASYSTENT PROJEKTANTA	mgr inż. Radosław Formanowski			
	mgr inż. Wanda Maria Formanowska			