



Przekrój normalny
SKALA 1:50

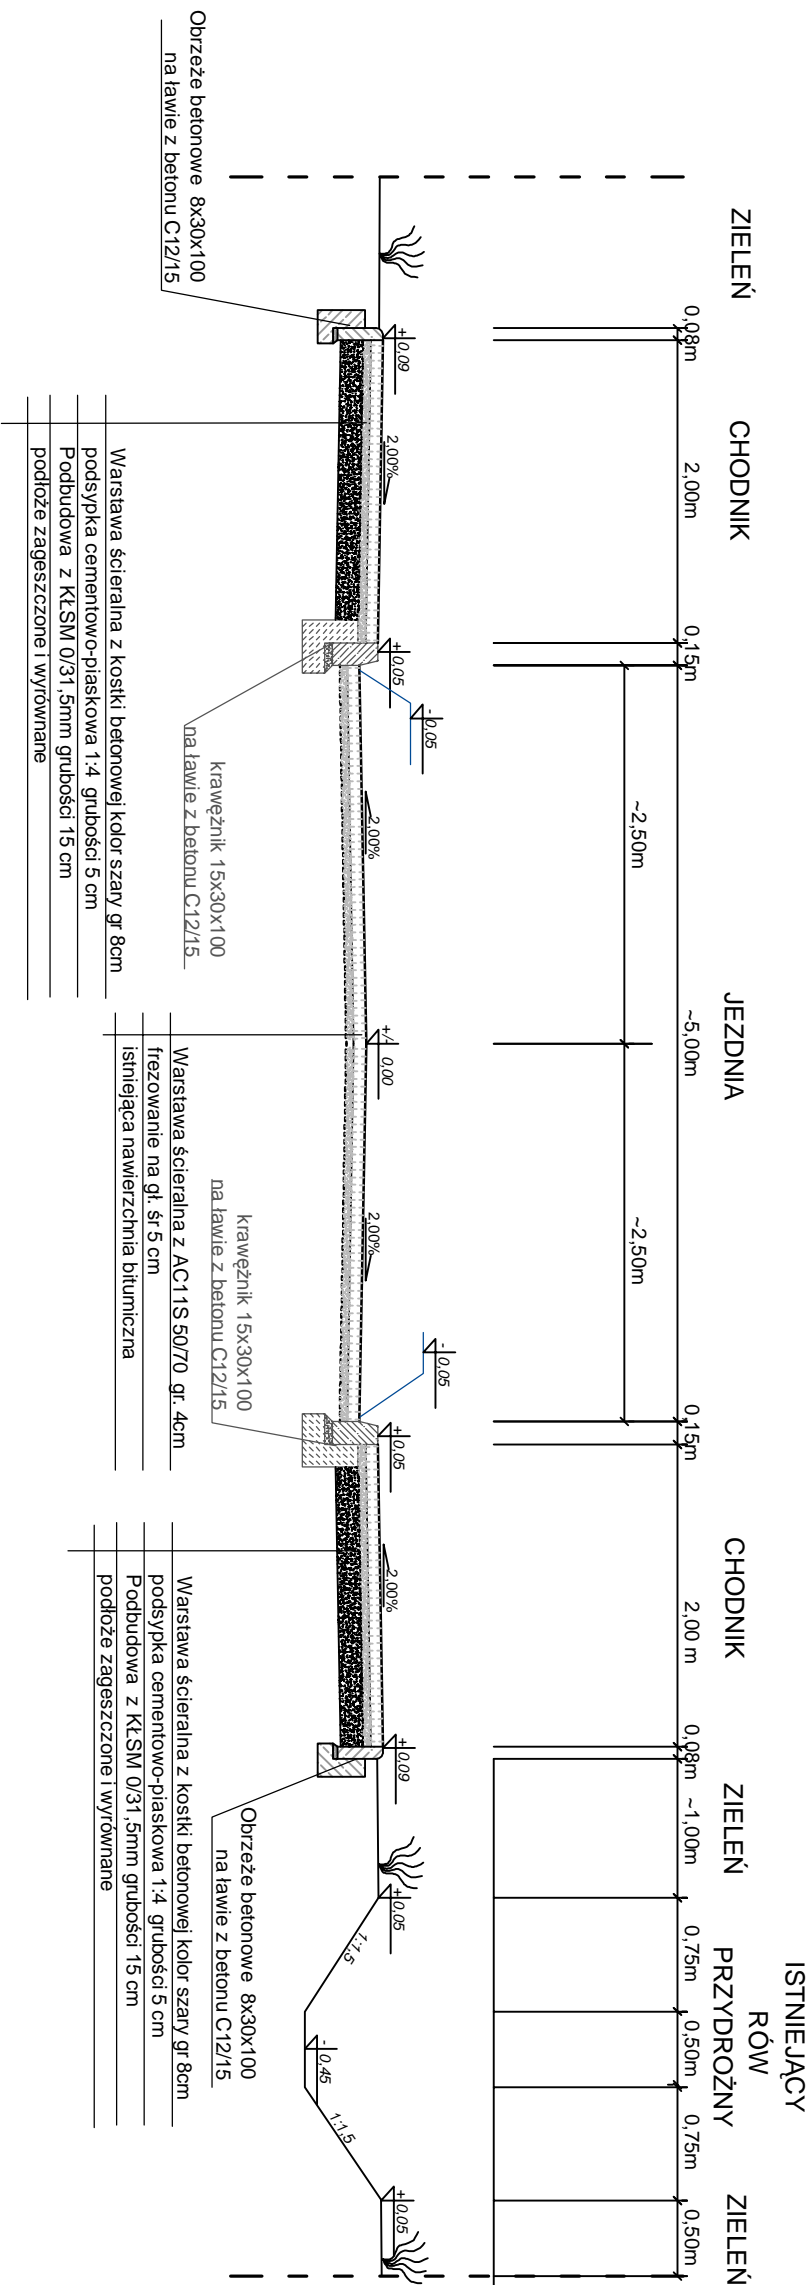

Przekrój normalny
SKALA 1:50

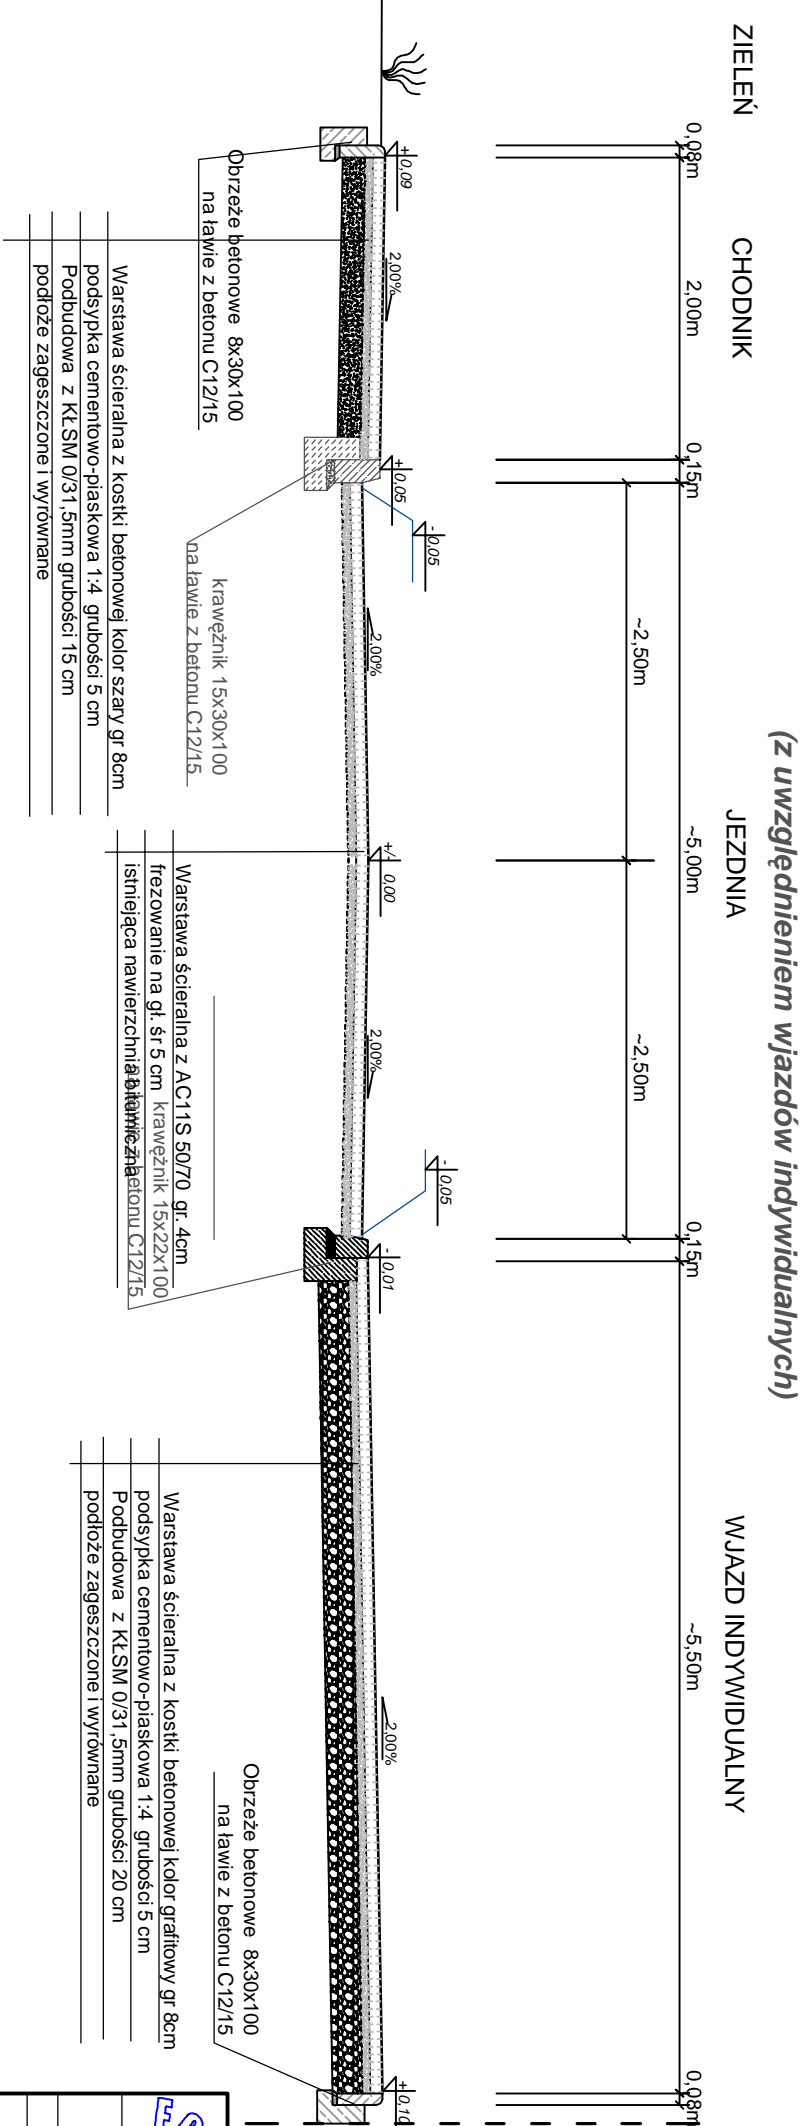

"FORMA" Pracownia Projektowa s.c.
Wanda Formanowska Radosław Formanowski
Wilkowice Ul. Dębowa 6 : 64-115 Święciechowa,
tel. 506 115 785

DATA
03.2022

TEMAT	Przebudowa drogi gminnej w m. Gniewomierz	
STADIUM	PROJEKT BUDOWLANY	
TYTUŁ RYSUNKU	Przekroje normlne	
INWESTOR	Gmina Legnickie Pole ul. Kiliana Ignacego Dzierżenieho 1 59-241 Legnickie Pole	SKALA 1:50
BRANŻA	Drogowa	Rys. nr 4
PROJEKTANT	inż. Jan Król	Uprawn.Bud.nr 92086Lo
ASYSTENT PROJEKTANTA	mgr inż. Radosław Formanowski	spec. konstr. - rz.
PROJEKTANTA	mgr inż. Wanda Formanowska	

