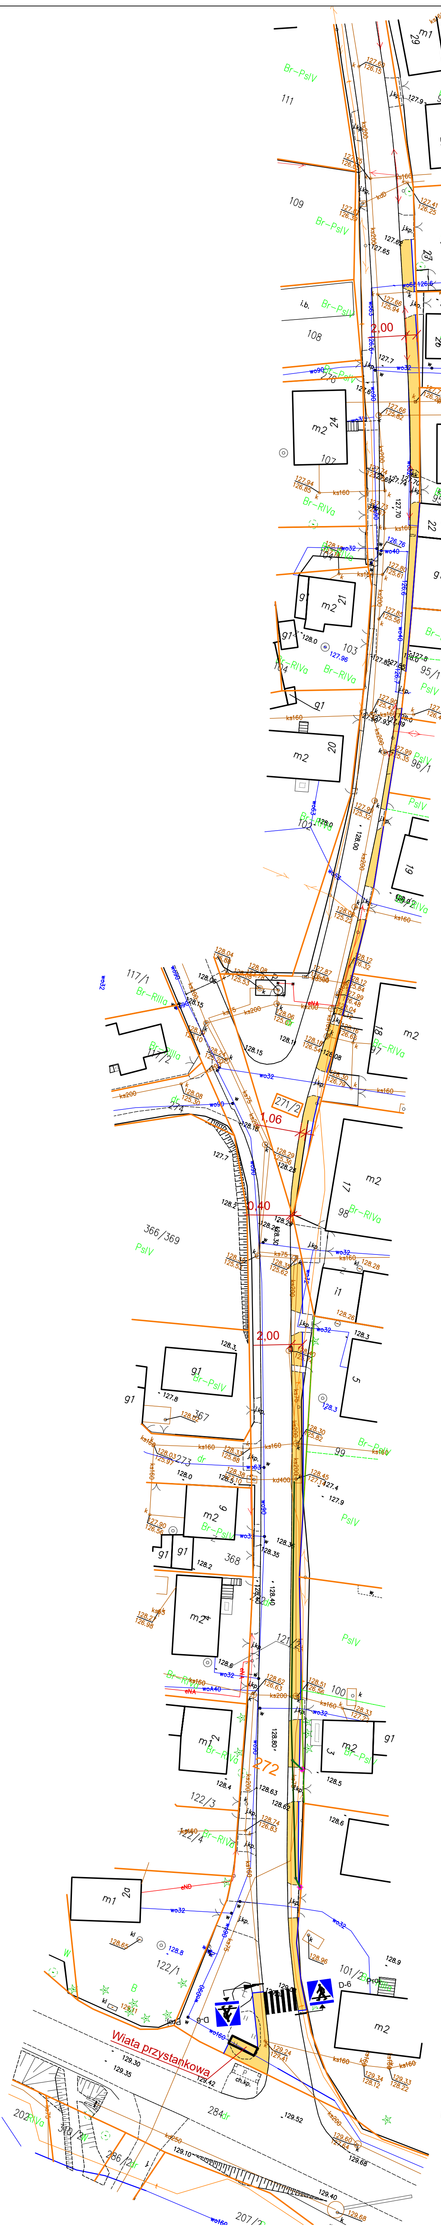

Legenda:

Remontowany chodnik

Obrzeże chodnikowe

Inwestor:	Gmina Legnickie Pole ul. Kiliana Ignacego Dienzenhofera nr 1, 59-241 Legnickie Pole		
Adres:	działka nr 271/2, 272 obręb 0004 Gniewomierz		
Rysunek:	Projekt Zagospodarowania Terenu		
	Imię, Nazwisko, uprawnienia:	Data:	Podpis:
Projektant:	mgr inż. Marcin Frączek upr.nr 285/DOŚ/12	19.06.2023	
Rewizja:	Skala:	Nr rysunku:	
	1:500	PZT	

Rozpowszechnianie i powielanie niniejszej dokumentacji bez zgody posiadacza praw autorskich jest zabronione, Dz.U.24/1994, poz.83, ART. 115-118.