


RZUT PODDASZA NIEUŻYTKOWEGO  
skala 1:100 [cm]

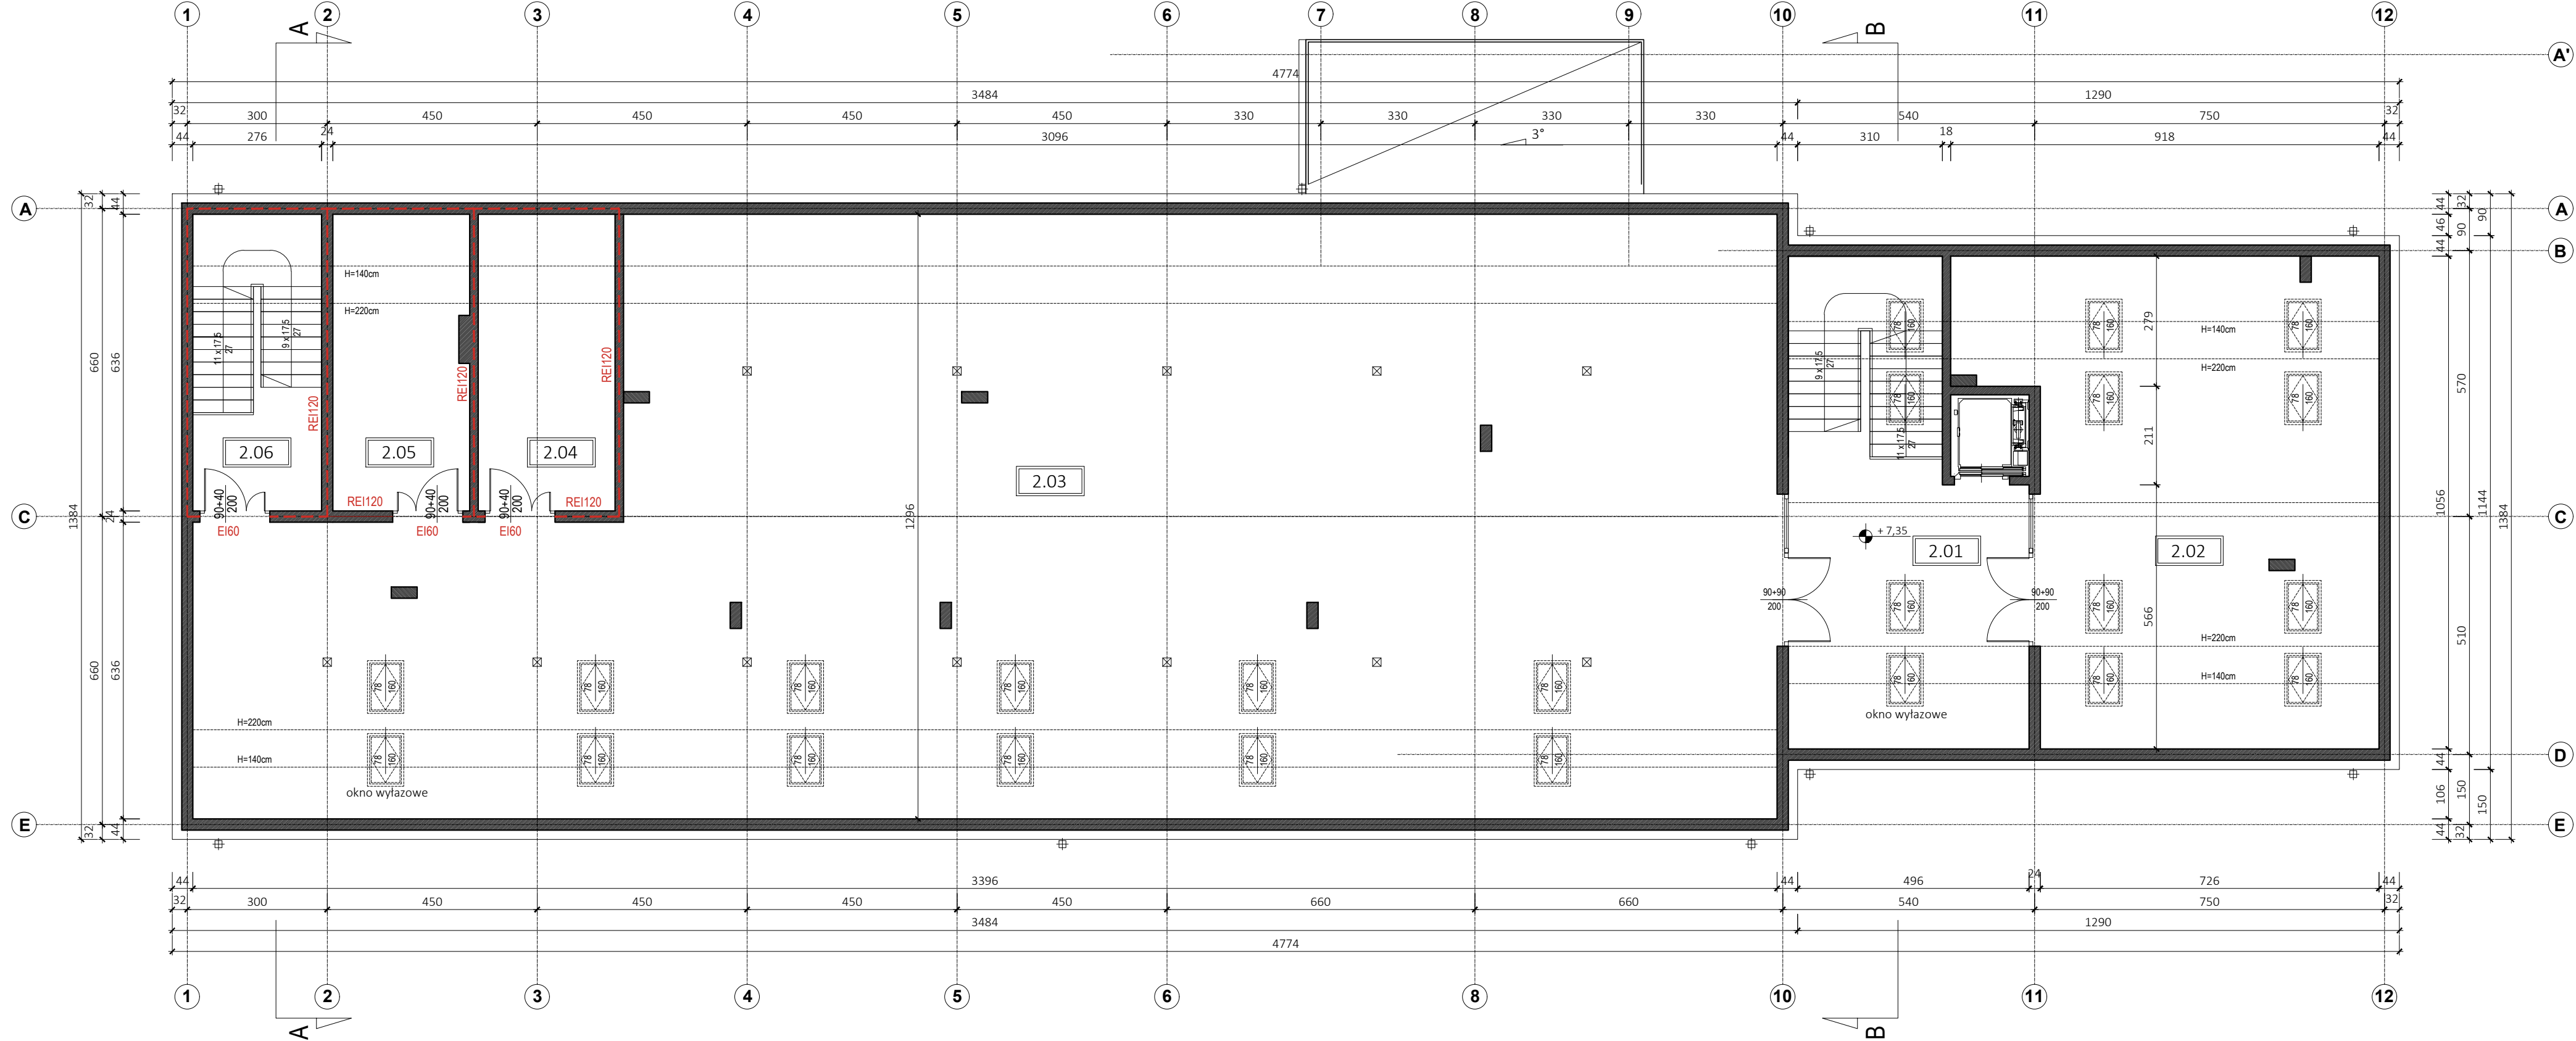

ZESTAWIENIE POWIERZCHNI PODDASZA NIEUŻYTKOWEGO		
NR POM.	NAZWA POMIESZCZENIA	A[m²]
2.01	KOMUNIKACJA	29.49
2.02	PODDASZE NIEUŻYTKOWE	51.33
2.03	PODDASZE NIEUŻYTKOWE	287.50
2.04	POMIESZCZENIE TECHNICZNE	13.87
2.05	POMIESZCZENIE TECHNICZNE	13.60
2.06	KLATKA SCHODOWA	12.99
POWIERZCHNIA UŻYTKOWA		408.78

Jednostka projektowa Pracownia RUKA projekt sp. z o.o. 59-220 Legnica, ul. Wojska Polskiego 1/5			
Nazwa i adres inwestycji Program funkcjonalno-użytkowy dla obiektu kulturalno-sportowo-rekreacyjnego wraz z zagospodarowaniem terenu w Legnickim Polu na terenie kempingu – ETAP I 59-241 Legnickie Pole, ul. Bajdera 66, dz. nr 66			
Nazwa i adres inwestora Gmina Legnickie Pole ul. K.I. Dientzenhofera 1, 59-241 Legnickie Pole			
Tytuł rysunku RZUT PODDASZA			
Projektował mgr inż. arch. Małgorzata Małynia	Nr uprawnień 12/06/DOIA	Podpis	Specjalność ARCHITEKTONICZNA
Sprawdził mgr inż. arch. Weronika Polak	Nr uprawnień 30/DSOKK/2016	Podpis	Specjalność ARCHITEKTONICZNA
Stadium PFU	Data 18.08.2022	Branża ARCHITEKTURA	Nr rys. 03/A